


1111 BUDAPEST,  
BUDAFOKI ÚT 59.  
MÁNYZAT  
ZS. TÉR 1.  
HÉRSÉGBŐL  
NYÁRÓD  
DSZER  
Alaprajz  
Ajárlszám:  
HR-T-02  
püet gépész:  
Chláner Sándor  
Elektronos tervező:  
Bényei Anikó

A Művészetek Háza Pilisvörösvár  
színháztermi alaprajza,  
öltözőkkel, galériával és az előtérrel  
együtt, valamint a telepített  
hangsugárzók, projektor és  
vetítívászon elhelyezkedésnek rajza.

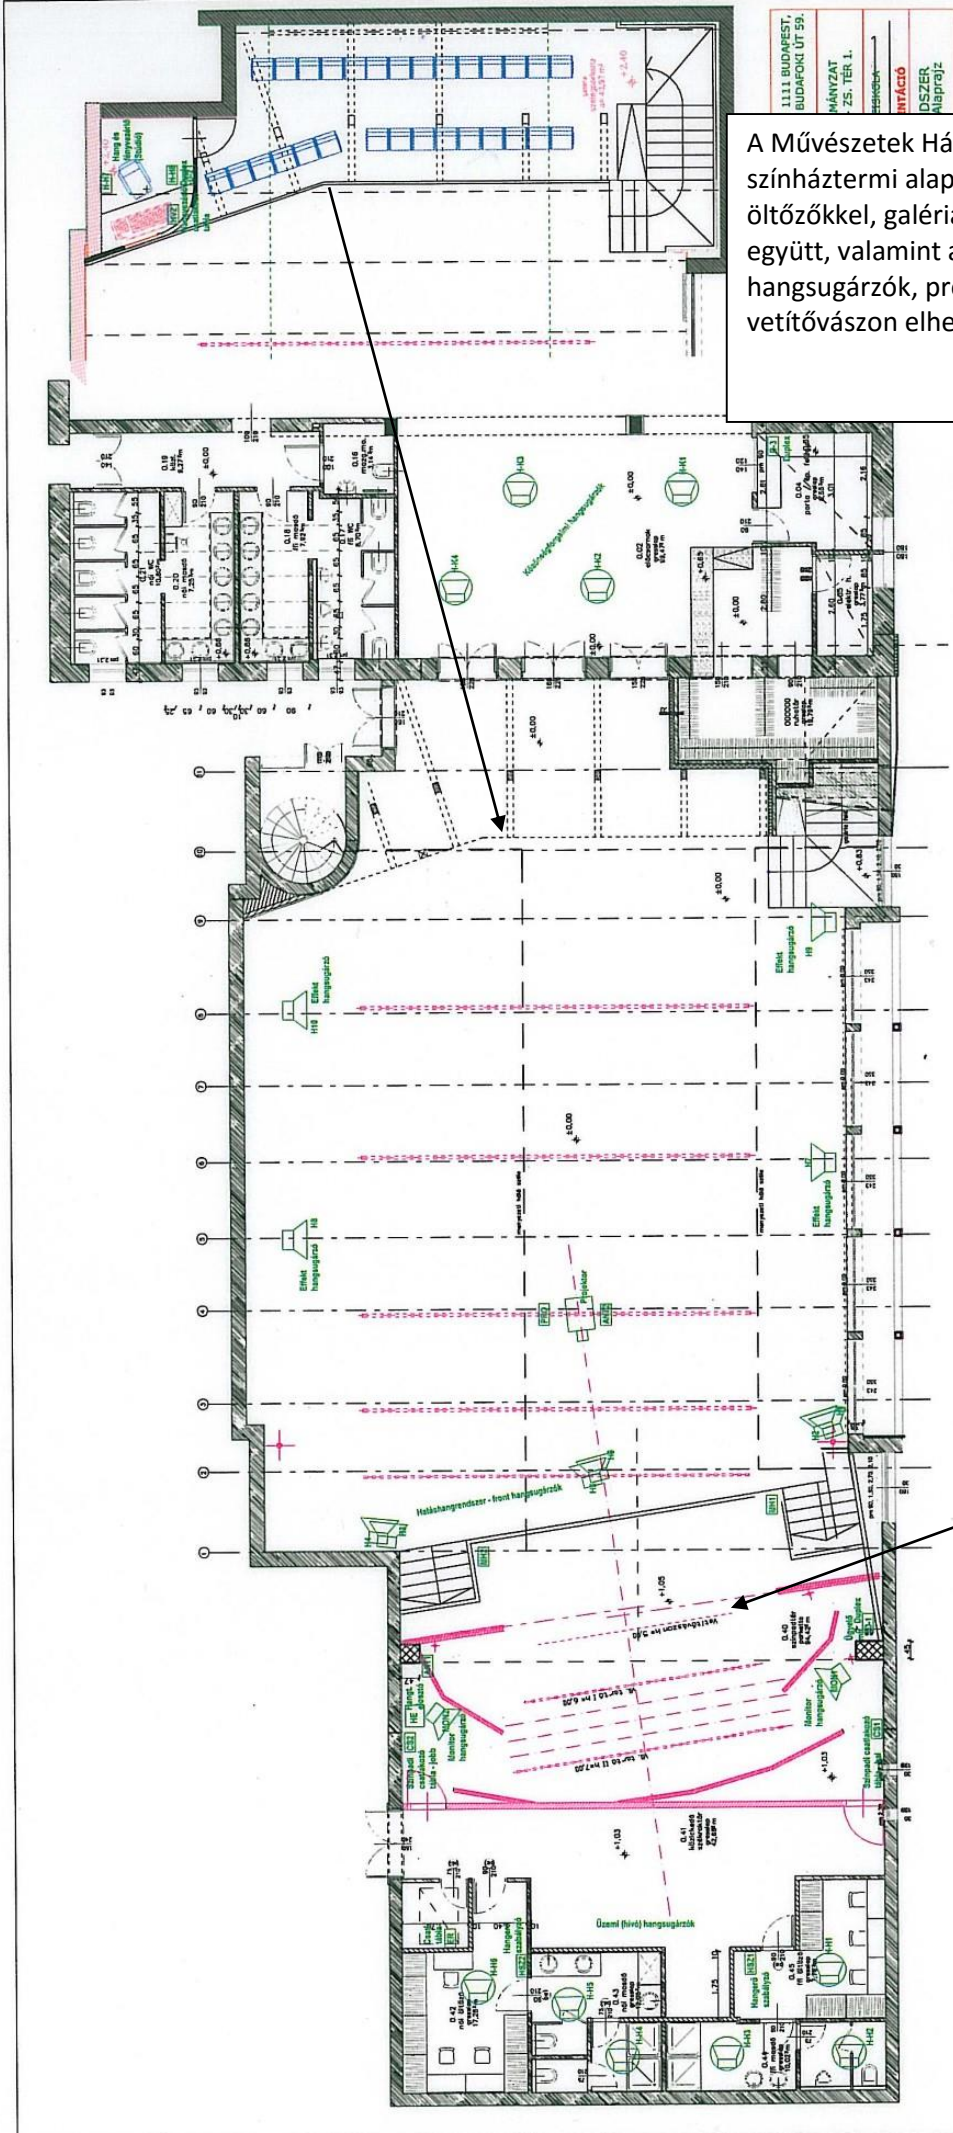

vetítívászon